



Ansicht Nord-West (Straßenseite)

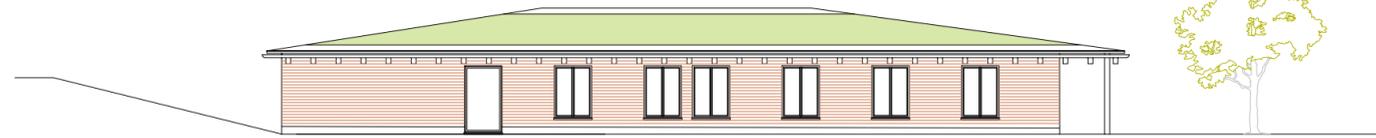


Ansicht Süd-West



Ansicht Süd-Ost

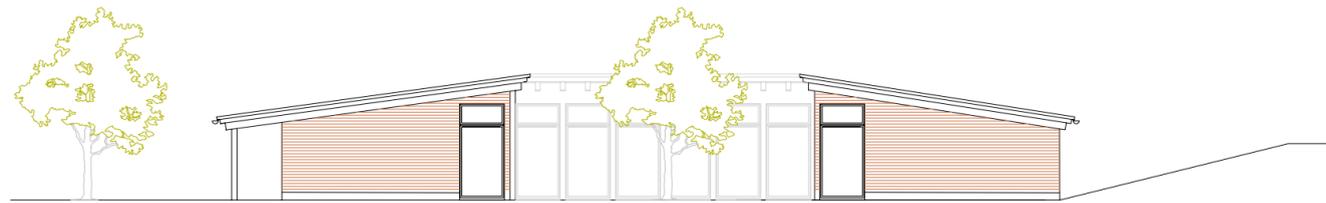

Ansicht Nord-Ost

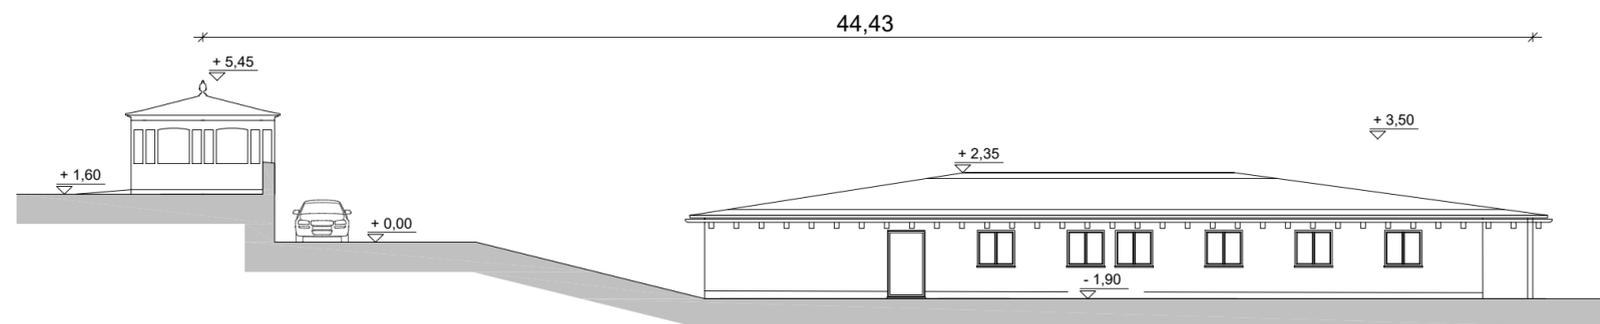

GEMEINDE HERRNHUT

VORHABEN- UND ERSCHLIESSUNGSPLAN TEIL 2 Neubau KOMENSKÝ Junior

zum

Vorhabenbezogener Bebauungsplan "Neubau Kita Herrnhuter Diakonie/ Neubau KOMENSKÝ Junior"

für das Gebiet zwischen Weg zum Altenheim,
Wauergasse und Uttendorferweg

VORENTWURF

Planfassung 12.08.2022

Gemarkung Herrnhut

Bauherr:
Evangelische
Brüder-Unität
Zittauer Straße 20
02747 Herrnhut

Entwurfsverfasser:
dh
david haupt
architekt
herrnhut
Aug.-Bebel-Str. 6a
02747 Herrnhut
tel.: 035873-2014
mobil: 01798650214
mail@davidhaupt.de
www.davidhaupt.de

Projekt:
Neubau
KOMENSKÝ Junior
Comeniusstraße 10a
02747 Herrnhut

Phase:
Entwurfsplanung
Ansichten / Höhen
Maßstab: 1:200
erstellt: 21.06.2022

Katrin Müldener
Freie Architektin und Stadtplanerin
Damaschkestraße 12, 02763 Zittau Tel. (03583) 510743 / Fax (03583) 510742

